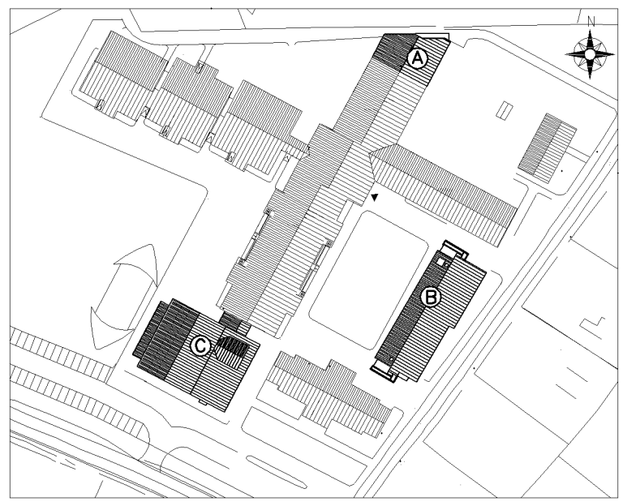

Søknad vedr. IG

Index.	Revisjon	DATO	TEGN.	KONTR.	GODKJENT

09096

PROSJEKTNR.:

BYGGEHERRE:
Ullensaker kommune

ARKITEKT:
ark. Stein Erik Aasheim

BYGGEPLASS:
Jessheim skole og resurssenter, 2050 Jessheim

G.NR/BR.NR
4/41-1

DATO:
200609

TEGNINGEN OMFATTER:
Situasjonsplan

FAG:
ARK.

MÅLESTOKK:
1:500

TEGNINGSNR.:
096-1000-IG

REV.:

ENTREPRENØR:
Ø.M. FJELD AS
ROMERIKE
INDUSTRIVEIEN 23
POSTBOKS 0
2051 JESSHEIM
TLF. 63940500 FAX. 63940501

Pro Plan
Projekt Planung as.
Rådgivende ingeniører
Kongens gate 31 , N - 0153 Oslo
E-post. prolan @ online.no
Tlf : +47 23 35 05 00
Fax : +47 23 35 00 70

AVDELINGSKONTOR KLØFTA
Postboks 85
Gynakveien 36-38, 2041 Kløfta
E-post. stein.erik.aasheim @ proplan.as
Tlf : +47 63 98 12 30
Fax : +47 63 98 15 05